


Viale Brambilla

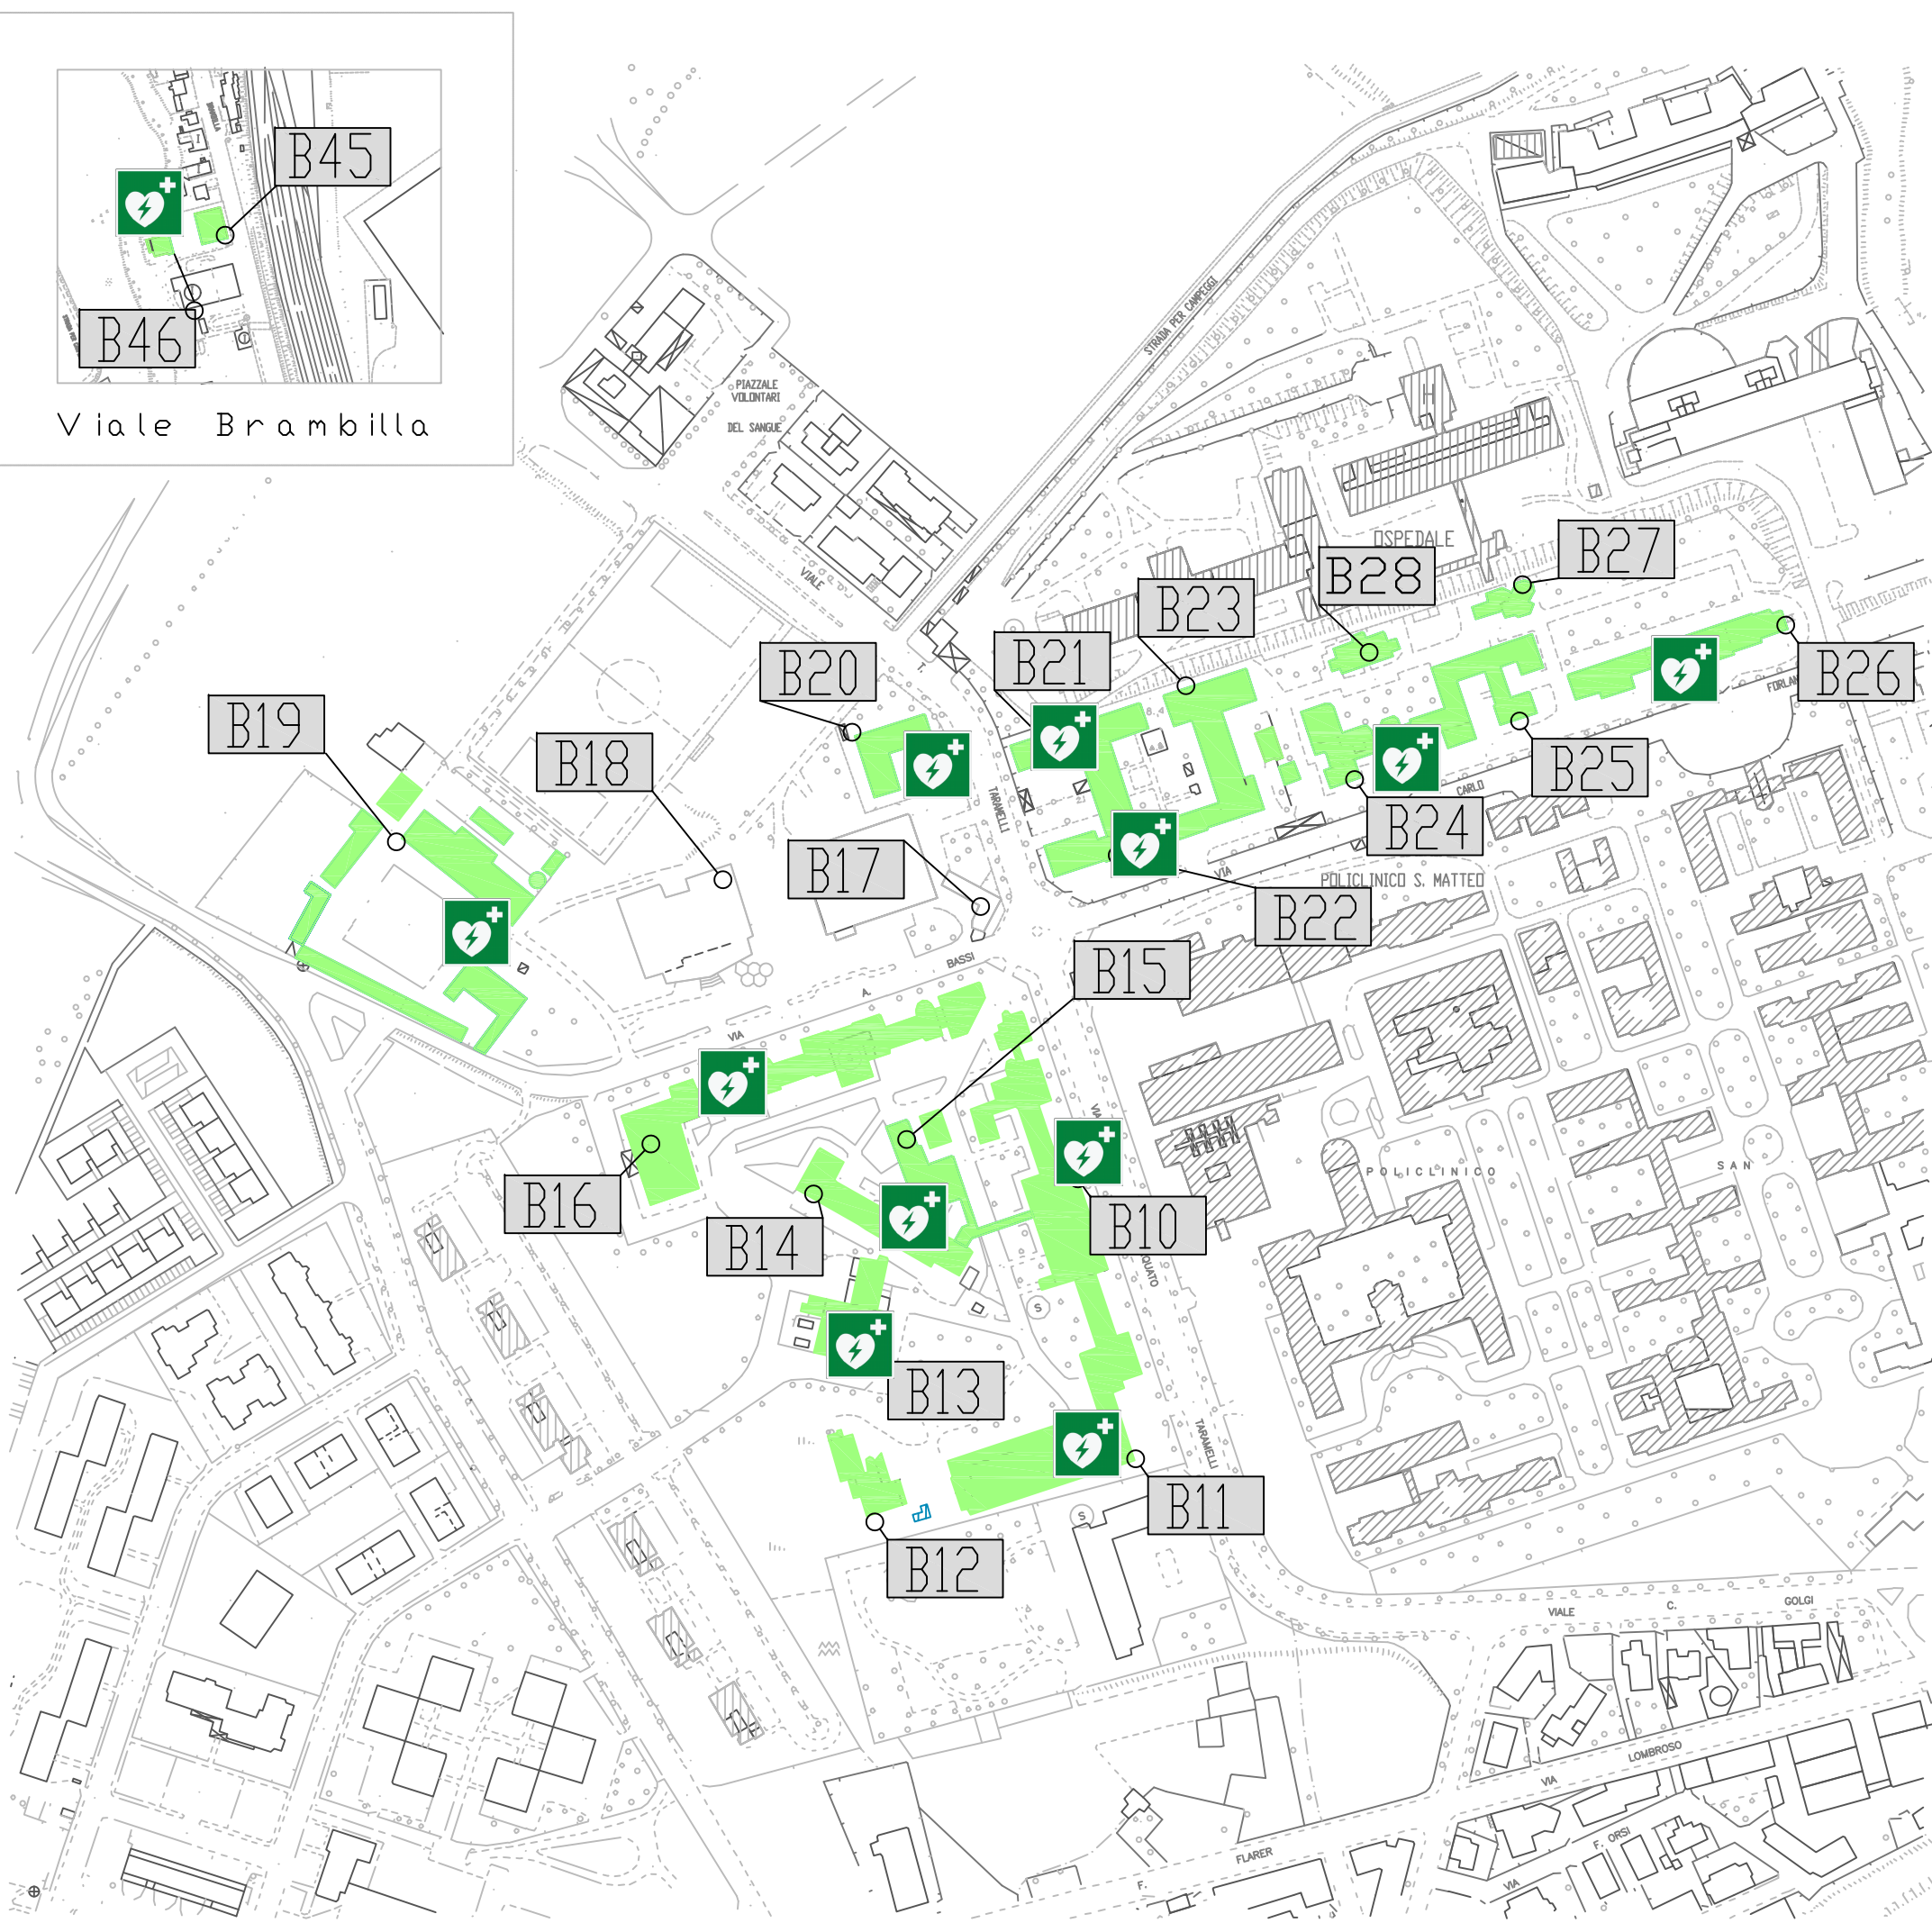

 Zona B

- B 10 Chimica Farmaceutica
- B 11 Chimica Generale/Organica
- B 12 Polo Farmacia
- B 13 LENA
- B 14 Chimica-Fisica
- B 15 Farmacologia
- B 16 Fisica
- B 17 Libreria/banca
- B 18 Palestra CUS
- B 19 Cascina Cravino
- B 20 Entomologia Agraria
- B 21 Biochimica
- B 22 Igiene
- B 23 Fisiologia Umana e Generale
- B 24 Anatomia Umana
- B 25 Medicina Legale
- B 26 Patologia
- B 27 Obitorio
- B 28 Istologia

- Viale Brambilla
- B 45 Odontoiatria
  - B 46 Microbiologia



UNIVERSITA' DEGLI STUDI DI PAVIA  
AREA SERVIZI TECNICI  
SERVIZIO EDILIZIA UNIVERSITARIA

Nuova numerazione edifici e aule Universitarie  
Identificazione "ZONA B"  
Edifici collocati in zona Polilinico/Cravino

COMUNE DI:	TAVOLA N. <b>03</b>
COMMITTENTE:	DATA: <b>Marzo 2015</b>
NOTE:	SCALA:
PROGETTISTA:	AGGIORNAMENTO:
DISEGNATORE:	ARCHIVIO:
per. Ind. Lorenzo Gul'	File:

Questo disegno è di nostra proprietà e non deve essere consegnato o mostrato a terza persona né in originale né in copia a norma di legge.